


### Temi

- Destinazioni d'uso (203.29 mq.)
- Locali compresi fra 9 e 14 mq. (9.30 mq.)
- Locali compresi fra 14 e 19 mq. (18.92 mq.)
- Locali maggiori di 19 mq. (142.59 mq.)
- Locali minori di 9 mq (32.48 mq.)
- Spazi ufficiali (176.49 mq.)
- Titolare dello spazio (203.29 mq.)

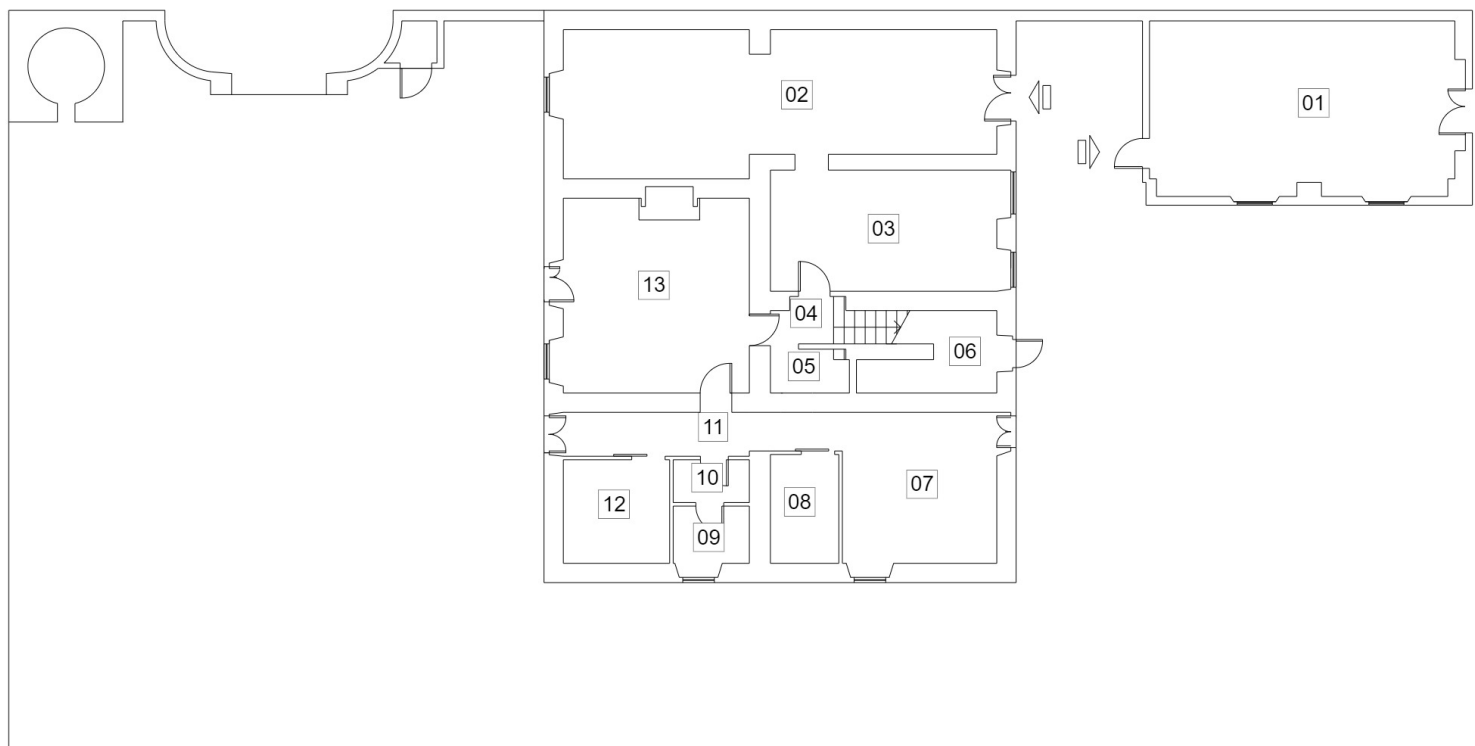

TOT 203.29 mq.

TEM 0.00 mq.

SEL 0.00 mq.

0 5m 10m